
04002020404950008



ΕΦΗΜΕΡΙΣ ΤΗΣ ΚΥΒΕΡΝΗΣΕΩΣ

ΤΗΣ ΕΛΛΗΝΙΚΗΣ ΔΗΜΟΚΡΑΤΙΑΣ

ΤΕΥΧΟΣ ΤΕΤΑΡΤΟ — Αρ. Φύλλου **202**

4 Απριλίου 1995

ΠΕΡΙΕΧΟΜΕΝΑ

ΑΠΑΛΛΟΤΡΙΩΣΕΙΣ

ΑΠΟΦΑΣΕΙΣ

ΠΟΛΕΟΔΟΜΙΑ

ΑΠΟΦΑΣΕΙΣ

ΑΠΑΛΛΟΤΡΙΩΣΕΙΣ

ΑΠΟΦΑΣΕΙΣ

Αριθ. 885/94 (1)

Καθορισμός των ορίων του αιγιαλού και δημιουργία ζώνης παραλίας στη θέση «Αγ. Παρασκευή Ελούντας Ν. Λασιθίου».

Ο ΠΕΡΙΦ/ΚΟΣ ΔΙΕΥΘΥΝΗΣ ΛΑΣΙΘΙΟΥ

Έχοντας υπόψη:

1) Τις διατάξεις των άρθρων 1 μέχρι και 7 του Α.Ν. 2344/40 «περί αιγιαλού και παραλίας» που τροποποιήθηκε και συμπληρώθηκε με τις διατάξεις:

α) Του άρθρου 13 του Ν. 1078/80 και β) του άρθρ. 23 του Ν. 1377/1983 (ΦΕΚ 33/Α/83).

2) Τις διατάξεις της παρ. 9 του άρθρ. 1 του κεφαλαίου Β'. της 0208/181/26.4.82 (ΦΕΚ 214/Β/82) κοινής απόφασης των Υπουργών Προεδρίας Κυβερνήσεως και Οικονομικών «Αναμόρφωση Συλλογικών οργάνων γνωμοδοτικής και αποφασιστικής αρμδοδιότητας του Υπουργείου Οικονομικών» καθώς τροποποιήθηκε με το αρθρ. 100 του Π.Δ. 284/88 «Οργανισμός του Υπουργείου Οικονομικών».

3) Την από 3.6.94 έκθεση της επιτροπής καθορισμού των ωρίων του αιγιαλού και παραλίας και θέσεων αμμοληψίας και καθόρισε τα όρια του αιγιαλού και παραλίας στην περιοχή «Αγ. Παρασκευή Ελούντας» και το από 10.34.94 με κλίμακα 1:500 τοπογραφικό διάγραμμα του πολιτικού μηχανικού Εμμανουήλ Δημόπουλου που θεωρήθηκε την 2.6.94 από την Δ/νση Τεχνικών Υπηρεσιών της Νομαρχίας Λασιθίου και συνοδεύει την έκθεση της προαναφερομένης επιτροπής.

4) Τη σύμφωνη γνώμη του Γενικού Επιτελείου Ναυτικού, που διαπιστώθηκε στο Φ. 544.5/649/13.10.94 έγγραφό του.

5) Τις διατάξεις του αρθρ. 1 της παρ. 1 του Ν. 3200/55 (ΦΕΚ 97/Α/55) «περί διοικητικής αποκεντρώσεως» σε συνδιασμό με τις διατάξεις του από 28.6.55 Β. Δ/τος «Περί εξαιρέσεως από της κατά το άρθρ. 1 παρ. 1 του Ν. 3200/55 αρμοδιότητος των Νομαρχών, αντικειμένων τινών αρμοδιότητος του Υπουργού Οικονομικών», του Β.Δ. 704/70 και του άρθρ. 1 παρ. 5 του Π.Δ. 71/84, (ΦΕΚ 22/Α/84), σχετικά με την μεταβίβαση αρμοδιοτήτων του Υπουργού Οικονομικών στους Νομάρχες και στις περιφερειακές Αρχές διανομαρχιακού επιπέδου.

6. Την παρ. 5 του αρθρ. 6 του Ν. 2240/1994 (ΦΕΚ 153/Α/16.9.94), αποφασίζουμε:

1. Επικυρώνουμε την από 3.6.94 έκθεση της επιτροπής καθορισμού των ορίων του αιγιαλού και παραλίας και θέσεων αμμοληψίας, καθώς και το από 10.3.94 τοπογραφικό διάγραμμα, που την συνοδεύει, το οποίο συντάχθηκε από τον πολιτικό μηχανικό Εμμανουήλ Δημόπουλο και θεωρήθηκε από την Δ/νση Τεχνικών Υπηρεσιών της Νομαρχίας Λασιθίου, επί του οποίου η πιό πάνω επιτροπή, με κόκκινη γραμμή καθόρισε τα όρια του αιγιαλού, στη θέση «Αγ. Παρασκευή Ελούντας και με κίτρινη γραμμή τα όρια της παραλίας στην ίδια θέση.

2. Η παρούσα απόφαση μαζί με την έκθεση και το διάγραμμα που προαναφέραμε, να δημοσιευθούν στην Εφημερίδα της Κυβερνήσεως.

Αγ. Νικόλαος 13 Μαρτίου 1995

Ο Περιφ/κός Διευθυντής
Γ. ΒΑΣΙΛΕΙΟΥ

ΕΚΘΕΣΗ

Καθορισμός ορίων αιγιαλού - παραλίας στη θέση «Αγ. Παρασκευή» Ελούντας Στον 'Αγιο Νικόλαο σήμερα στις 3.6.94 οι υπογεγραμένοι:

1) Λαθιωτάκη Μαρία Προϊσταμένη της Κτηματικής Υπηρεσίας Λασιθίου.

2) Μακρογιαννάκης Γεώργιος πλωτάρχης Λ.Σ. Αγ. Νικολάου ως μέλος.

3) Σταματάκης Ελευθέριος μηχανικός της Δ/νσης Τεχνικών Υπηρεσιών ως μέλος, αποτελούντες την επιτροπή που προβλέπεται από τις διατάξεις του αρθρ. 74 του Π.Δ. 636/77, που αναμορφώθηκε σε συλλογικό όργανο με τίτλο «Επιτροπή καθορισμού ορίων αιγιαλού και παραλίας και θέσεων αμμοληψίας» με την Δ.208/181/26.4.82 κ.υ.α. των Υπουργών Προεδρίας Κυβερνήσεως και Οικονομικών καθώς τροποποιήθηκε με το άρθρ. 100 του Π.Δ. 284/88 «Περί Οργανισμού Υπουργείου Οικονομικών» και συγκροτήθηκε με την απόφαση του Νομάρχη αριθμ. 1491/23.12.92, μεταβήκαμε επιτόπου στην παραπάνω περιοχή για αυτοψία και χάραξη της οριογραμμής του αιγιαλού - παραλίας και αφού έλαβαμε υπόψη:

1) Την από 30.3.94 της Εταιρείας Γ. Λυράκης Α.Ε.

2) Το τοπογραφικό και υψομετρικό διάγραμμα σε μία πινακίδα και κλίμακα 1:500 που συντάχθηκε στις 10.3.94 από τον πολιτικό μηχανικό Εμμαν. Δημόπουλο και τον πολιτικό υπομηχανικό Εμμαν. Μαστορή, ελέχθηκε για την ακρίβεια της αποτύπωσης από τον Ελευθέριο Σταματάκη στις 2.6.94 και θεωρήθηκε από την Δ/ντρια των Τεχνικών Υπηρεσιών Ειρήνη Μενεγάκη.

3) Τις διατάξεις του Α.Ν. 2344/40 «περί αιγιαλού και παραλίας» όπως έχει τροποποιηθεί μέχρι σήμερα.

4) Την σχηματισθείσα από την επιτόπια μετάβαση αντίληψη για το πλάτος της βρεχόμενης ζώνης ξηράς, διαμόρφωση εδάφους, επικρατούντα θαλάσσια ρεύματα, ύψος χειμερίου κύματος κ.λ.π.

5) Το γεγονός ότι από το βόρειο μέρος του αιγιαλού, τούτος έχει καθοριστεί με την απόφαση του Νομάρχη αριθμ. 901/4.5.82 και προς νότιο μέρος έχει καθοριστεί με την απόφαση Νομάρχη αριθμ. 19148/1.11.77, αποφασίζουμε:

Το πρώτο επί του ως άνω τοπογραφικού διαγράμματος:

1) Την οριογραμμή του αιγιαλού δι ερυθράς πολυγωνικής γραμμής με στοιχεία 1,2,3,.....13.

2) Την οριογραμμή της παραλίας δια κίτρινης συνεχούς πολυγωνικής γραμμής με στοιχεία 1΄,2΄,3΄, ...13΄.

3) Οι κορυφές των οριογραμμών αιγιαλού παραλίας έχουν εξαρτηθεί από σταθερά σημεία επί του εδάφους τα οποία έχουν εξαρτηθεί από το κρατικό δίκτυο.


Δεν υπάρχουν κτίσματα στη ζώνη της παραλίας.

Καθορίζουμε ζώνη παραλίας πλάτους 10μ. επειδή δεν εξηπερετούνται οι σκοποί του αρθρ. 7 του Ν. 2344/409.

Δεν υπάρχει παλαιός αιγιαλός.

Άγιος Νικόλαος, 17 Μαρτίου 1995

Η Επιτροπή
Γ. ΜΑΚΡΟΓΙΑΝΝΑΚΗΣ
ΕΛ. ΣΤΑΜΑΤΑΚΗΣ

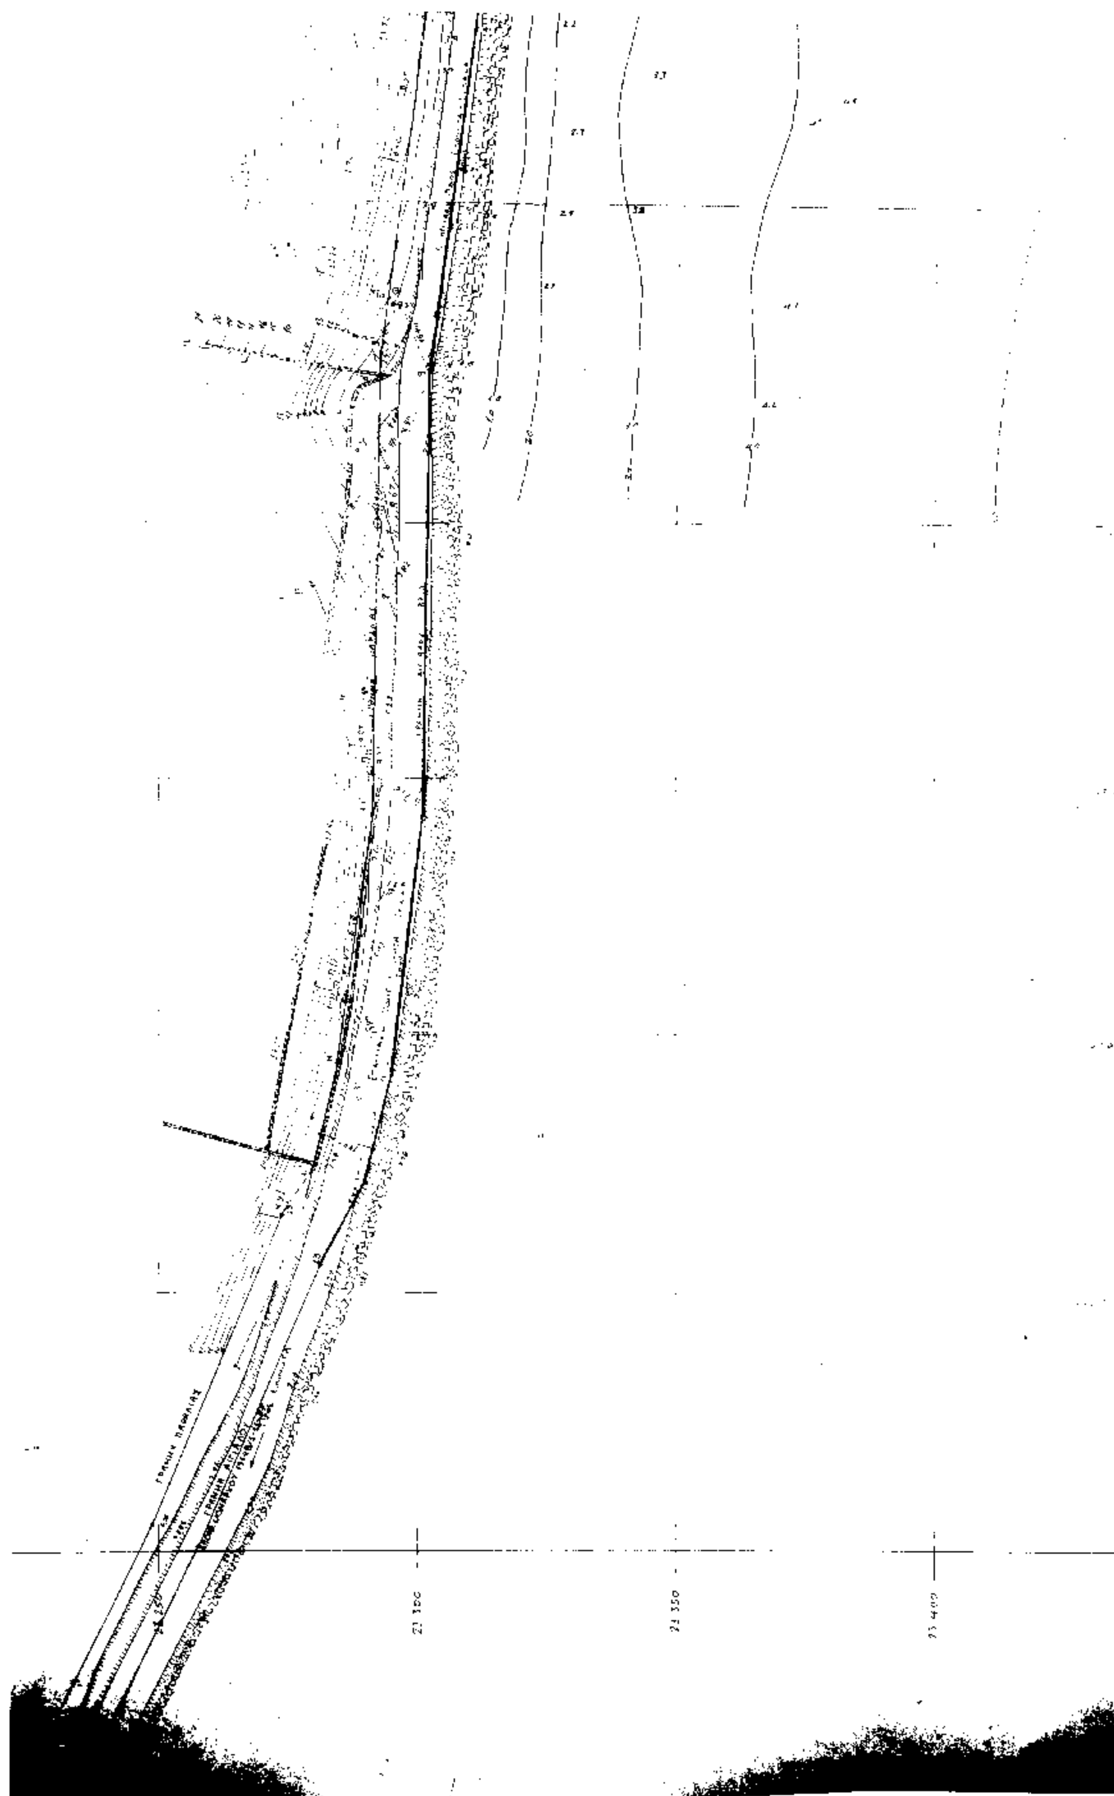




Πινακας Συντεταγμενων Τριγωνομετρικων Σημειων		
Α/Α	Χ	Υ
104	24005.00	4512.39
93	24395.00	3388.40
84	25199.30	4040.14
71	23111.05	718.27
ΣΣ (Στ.[illegible])	23506.64	2304.71

Πινακας Συντεταγμενων Σταθερ. Σημειων (Πασσαλοι) Εξαρτημενα Της Γραμμης Αιγια... Και Παραλιας

Α/Α	Χ	Υ	Η
[illegible]	23280.6[illegible]	3164.[illegible]	5.514
[illegible]	23314.700	3126.452	1.90
[illegible]	23334.7[illegible]	3079.37[illegible]	2.[illegible]
[illegible]	23334.560	3048.4[illegible]	[illegible].288
[illegible]	23333.[illegible]	3010.[illegible]	[illegible].327
[illegible]	23334.[illegible]	29[illegible]	[illegible]
[illegible]	23[illegible]	2984.[illegible]	8.354
[illegible]	23[illegible]	2857.[illegible]	[illegible]
[illegible]	23394.[illegible]	2795.[illegible]	[illegible]
[illegible]	[illegible]	[illegible]	[illegible]
[illegible]	[illegible]	[illegible]	[illegible]
[illegible]	[illegible]	[illegible]	[illegible]

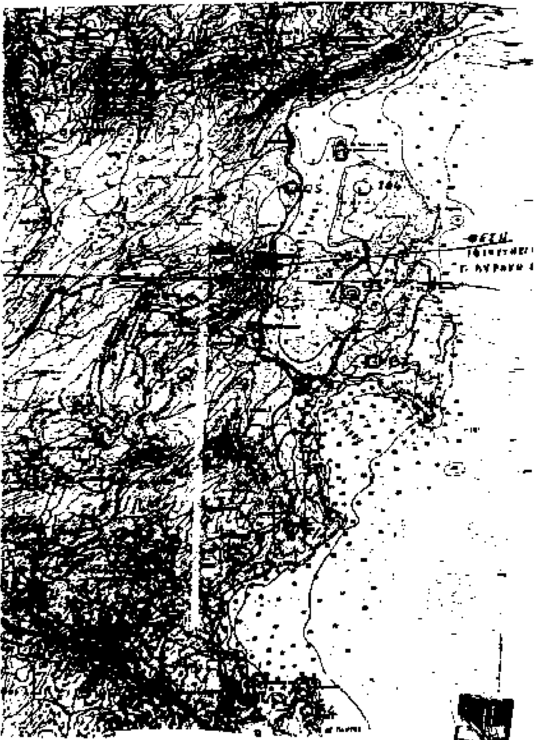

Εργοδοτης	Γ. Λυγακης Α.Ε.	
Εργο	Καθορισμος Γραμμης Αιγιαλου και Παραλιας	
Θεση	Αγ. Παρασκευη - Ελουντας	
Σχεδιο	Τοπογραφικο Διαγραμμα	
Μελετητης	Μανωλης Μαστορος Τοπογραφος Μηχανικος	Κλιμ. 1:500
Υπογραφη	Σφραγιδα	Ημερομηνια 10-03-1994
		Αριθμος Σχεδιου Α1

ΠΟΛΕΟΔΟΜΙΑ

ΑΠΟΦΑΣΕΙΣ

Αριθ. 546 (2)

Χαρακτηρισμός χώρου, για την ανέγερση Κοινοτικού Καταστήματος στο Πικέρμι Αρκαδίας.

Ο ΠΕΡΙΦ/ΚΟΣ ΔΙΕΥΘΥΝΤΗΣ ΑΡΚΑΔΙΑΣ

Έχοντας υπόψη:

1. Τις διατάξεις του από 17.7.23 Ν. Δ/τος όπως μεταγενέστερα τροποποιήθηκαν και συμπληρώθηκαν και τροποποιήθηκαν.

2. Τον Ν. 3200 «περί διοικητικής αποκεντρώσεως όπως έχει συμπληρωθεί και τροποποιηθεί μέχρι σήμερα.

3. Την με αριθ. 853 ΕΠΑ/23.12.86 Απόφαση Νομάρχη Αρκαδίας, για τον καθορισμό ορίων και όρων και περιορισμών δόμησης στον οικισμό Πικέρμη Αρκαδίας.

4. Τις διατάξεις του από 24.4.85 Π. Δ/τος (ΦΕΚ 181Δ/ 3.5.85).

5. Τις υπ' αριθμ. 16/94 και 17/94 Αποφάσεις του Κοινοτικού Συμβουλίου Πικερμίου.

6. Το από 11.7.94 αποδεικτικό δημοσεύσεως.

7. Την υπ' αριθμ. 18/1994 Απόφαση του Κοινοτικού Συμβουλίου Πικερμίου.

8. Το από 16.9.94 αποδεικτικό δημοσιεύσεως.

9. Το από 24.8.94 τοπογραφικό διάγραμμα της Τ.Υ.Δ.Κ. Ν. Αρκαδίας στο οποίο φαίνεται ο υπόψη χώρος.

10. Το υπ' αριθμ. 4/7.2.95 (θέμα 2) πρακτικό του Συμβουλίου ΠΕ.ΧΩ.ΔΕ, αποφασίζουμε:


Τον χαρακτηρισμό του χώρου που φαίνεται στο 24.8.94 τοπογραφικό διάγραμμα της Τ.Υ.Δ.Κ. Ν. Αρκαδίας, σαν χώρο για την ανέγερση Κοινοτικού Καταστήματος στο Πικέρμι Αρκαδίας.


Από τις διατάξεις αυτής της απόφασης δεν προκαλείται δαπάνη σε βάρος του προϋπολογισμού της Κοινότητος Πικερμίου Αρκαδίας.

Η παρούσα απόφαση να δημοσιευθεί στην Εφημερίδα της Κυβερνήσεως.

Τρίπολη, 10 Μαρτίου 1995

Ο Περιφ/κός Διευθυντής
ΣΠΥΡΟΣ ΚΟΤΣΙΑΣ

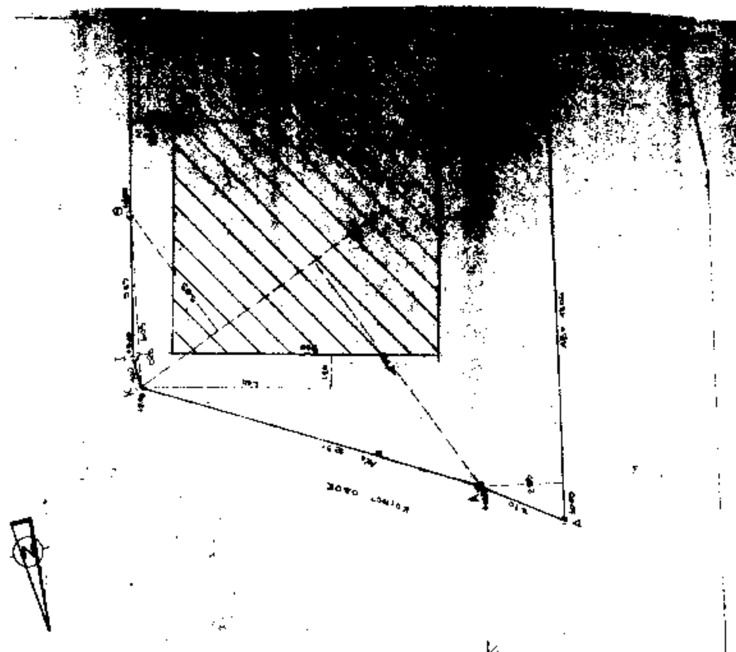

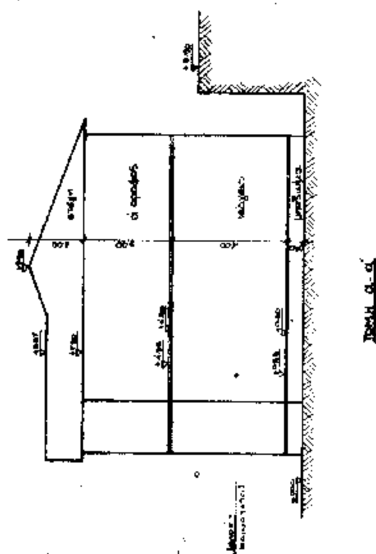



ΥΠΟΜΝΗΜΑ

Εργοδότης: ΚΟΙΝΟΤΗΤΑ ΠΙΚΕΡΝΙΟΥ	
ΧΑΡΑΚΤΗΡΙΣΜΟΣ ΧΩΡΟΥ	
Έργο: ΑΝΕΓΕΡΣΗ ΚΟΙΝΟΤΙΚΟΥ ΚΑΤΑΣΤΗΜΑΤΟΣ (ισόγειο κτίριο με στέγη)	
Θέση: ΕΝΤΟΣ ΤΩΝ ΟΡΙΩΝ ΤΗΣ ΚΟΙΝ ΠΙΚΕΡΝΙΟΥ	
Θέμα: ΔΙΑΓΡΑΜΜΑ ΚΑΛΥΨΗΣ	αριθμός σχεδίου 2
Κλίμακες: 1:50	Χρονολογία: Ιούνιος 94
Μελετητής: ΝΟΜΑΡΧΙΑ ΑΡΚΑΔΙΑΣ Τ.Υ.Δ.Κ.	
Υπογραφή - σφραγίδα:	

ΠΙΚΕΡΝΙΑΚΗ ΟΔΟΣ